




UUSIKAUPUNKI

Markkinapaikat karttaosa 1

paikkakoko 4 x 4 m

0 30 m

Uusikaupunki 6.3.2018

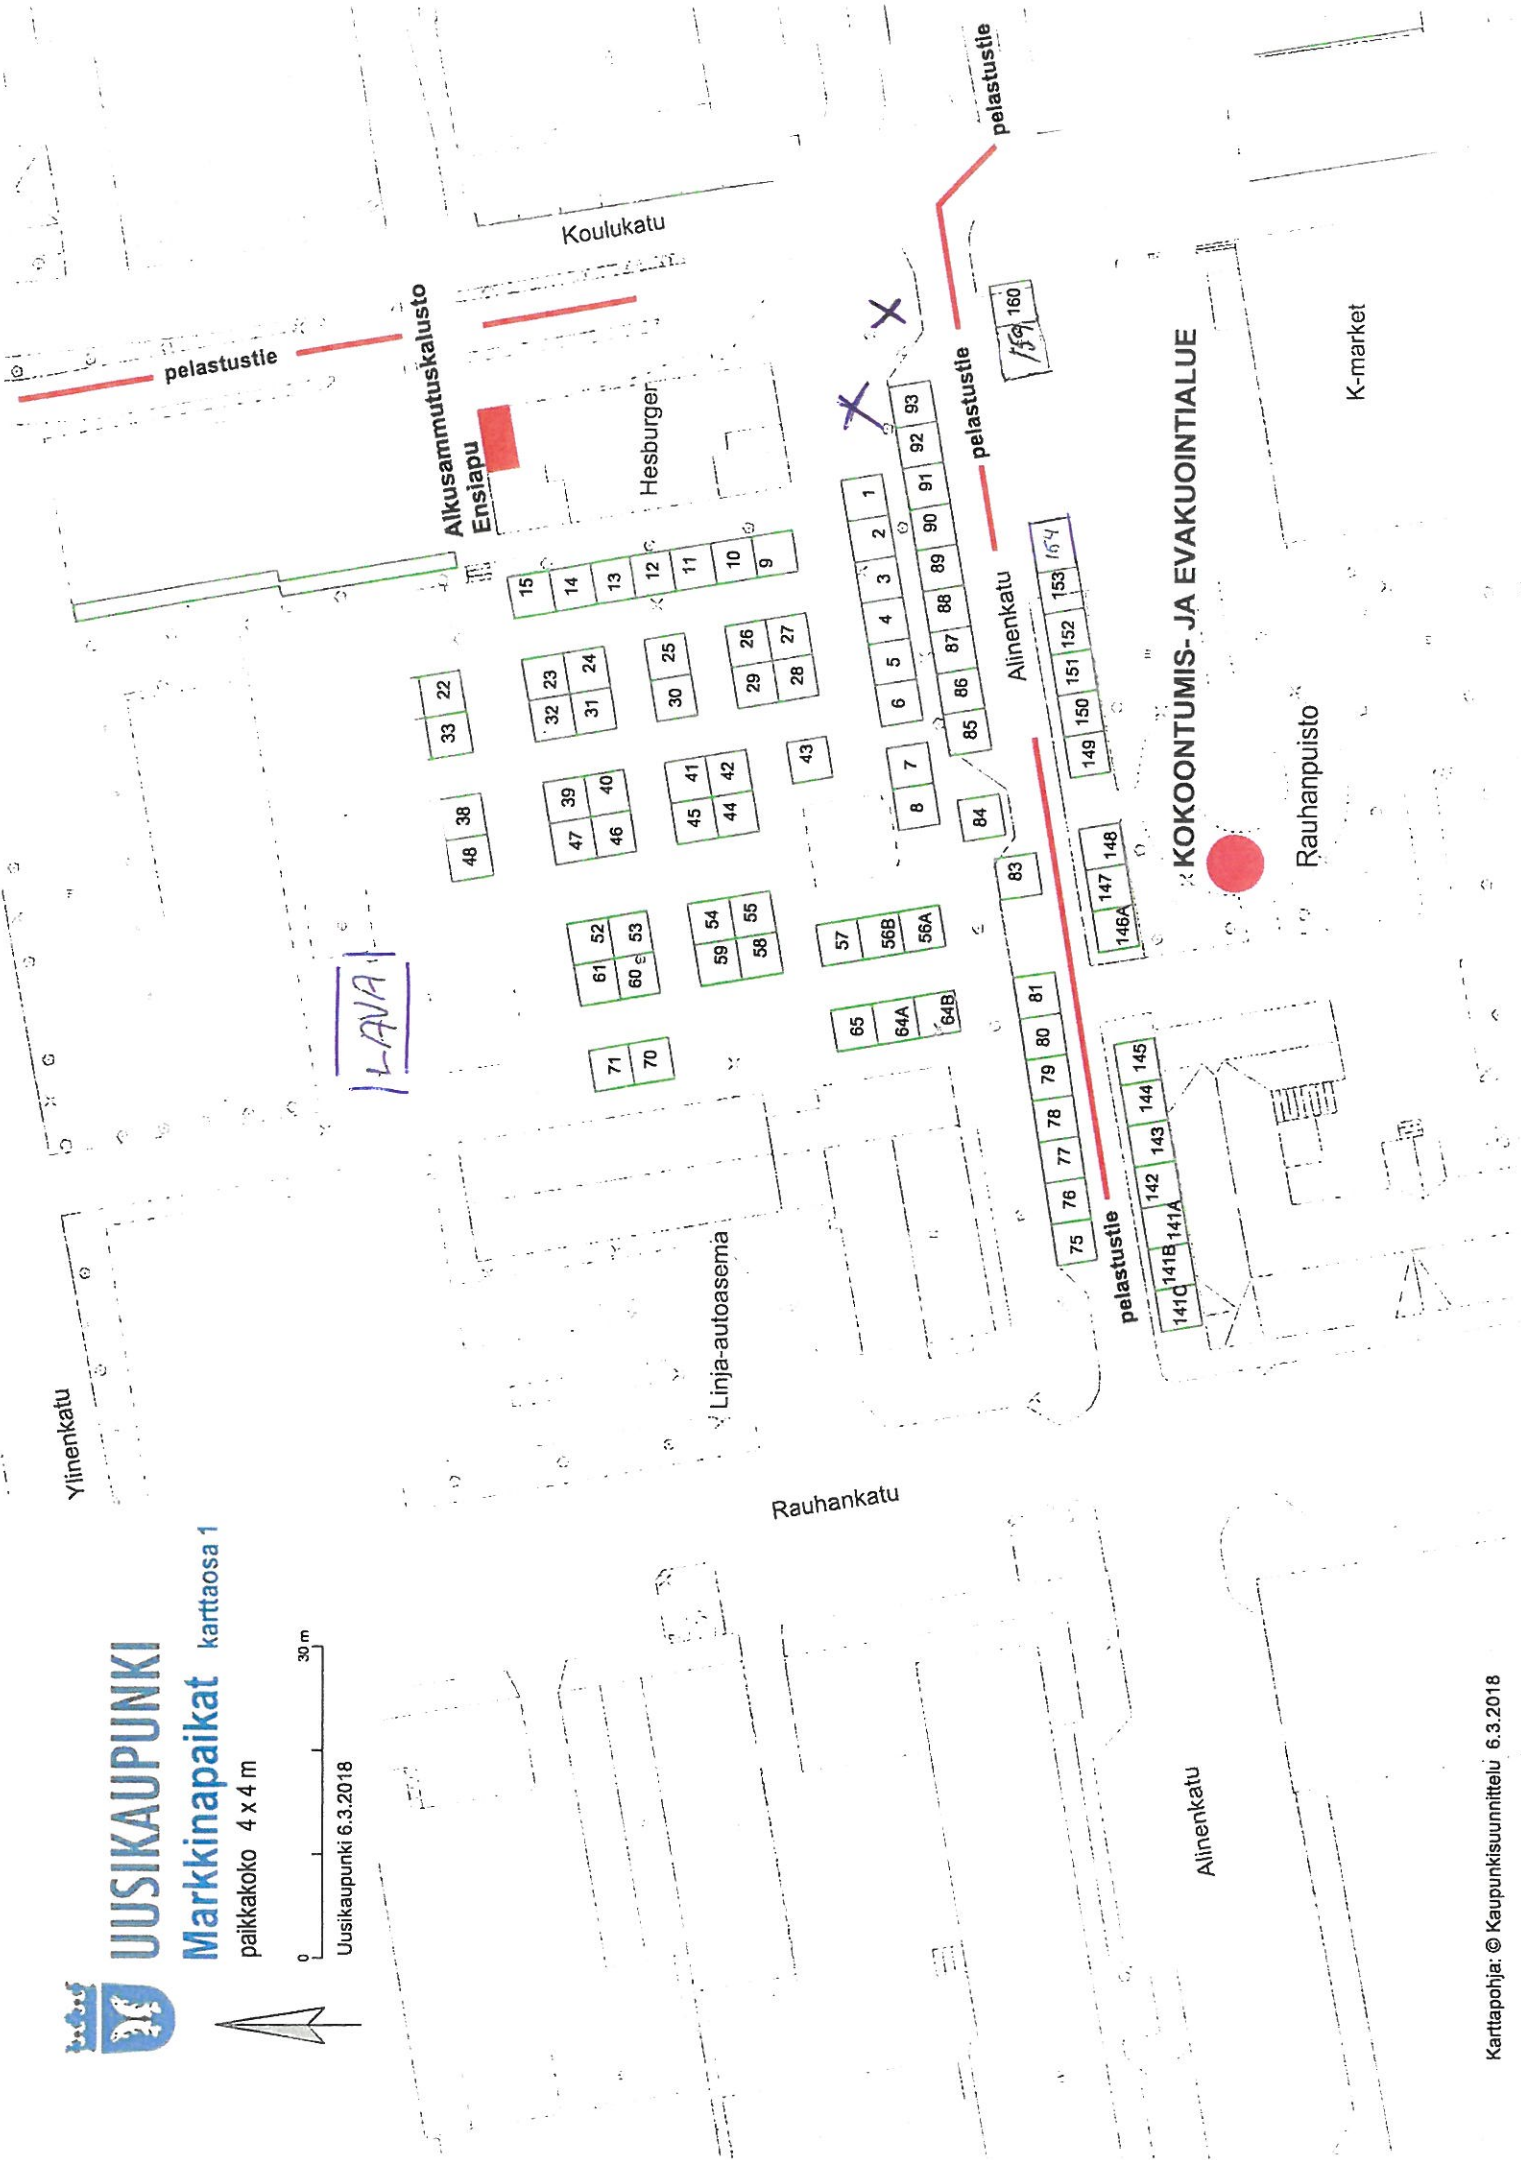



UUSIKAUPUNKI

Markkinapaikat karttaosa 2

paikkakoko 4 x 4 m



0 30 m

Uusikaupunki 6.3.2018

Liljalaaksonkatu

Sepänkatu

Koulukatu

Alinenkatu

Alinenkatu

pelastustie

pelastustie

KOKOONTUMIS- JA EVAKUOINTIALUE
Rauhanpuistossa

Erikoispaikka
ivoli